


ITT FORUMAS

Spalio 27 - 29 dienomis

Elektra skydinė / Electric schield
 Gaisrinis čiaupas. Būtinai tiesioginis priėjimas / Fire-hydrant
 BŪTINAS priėjimas / EASY of access

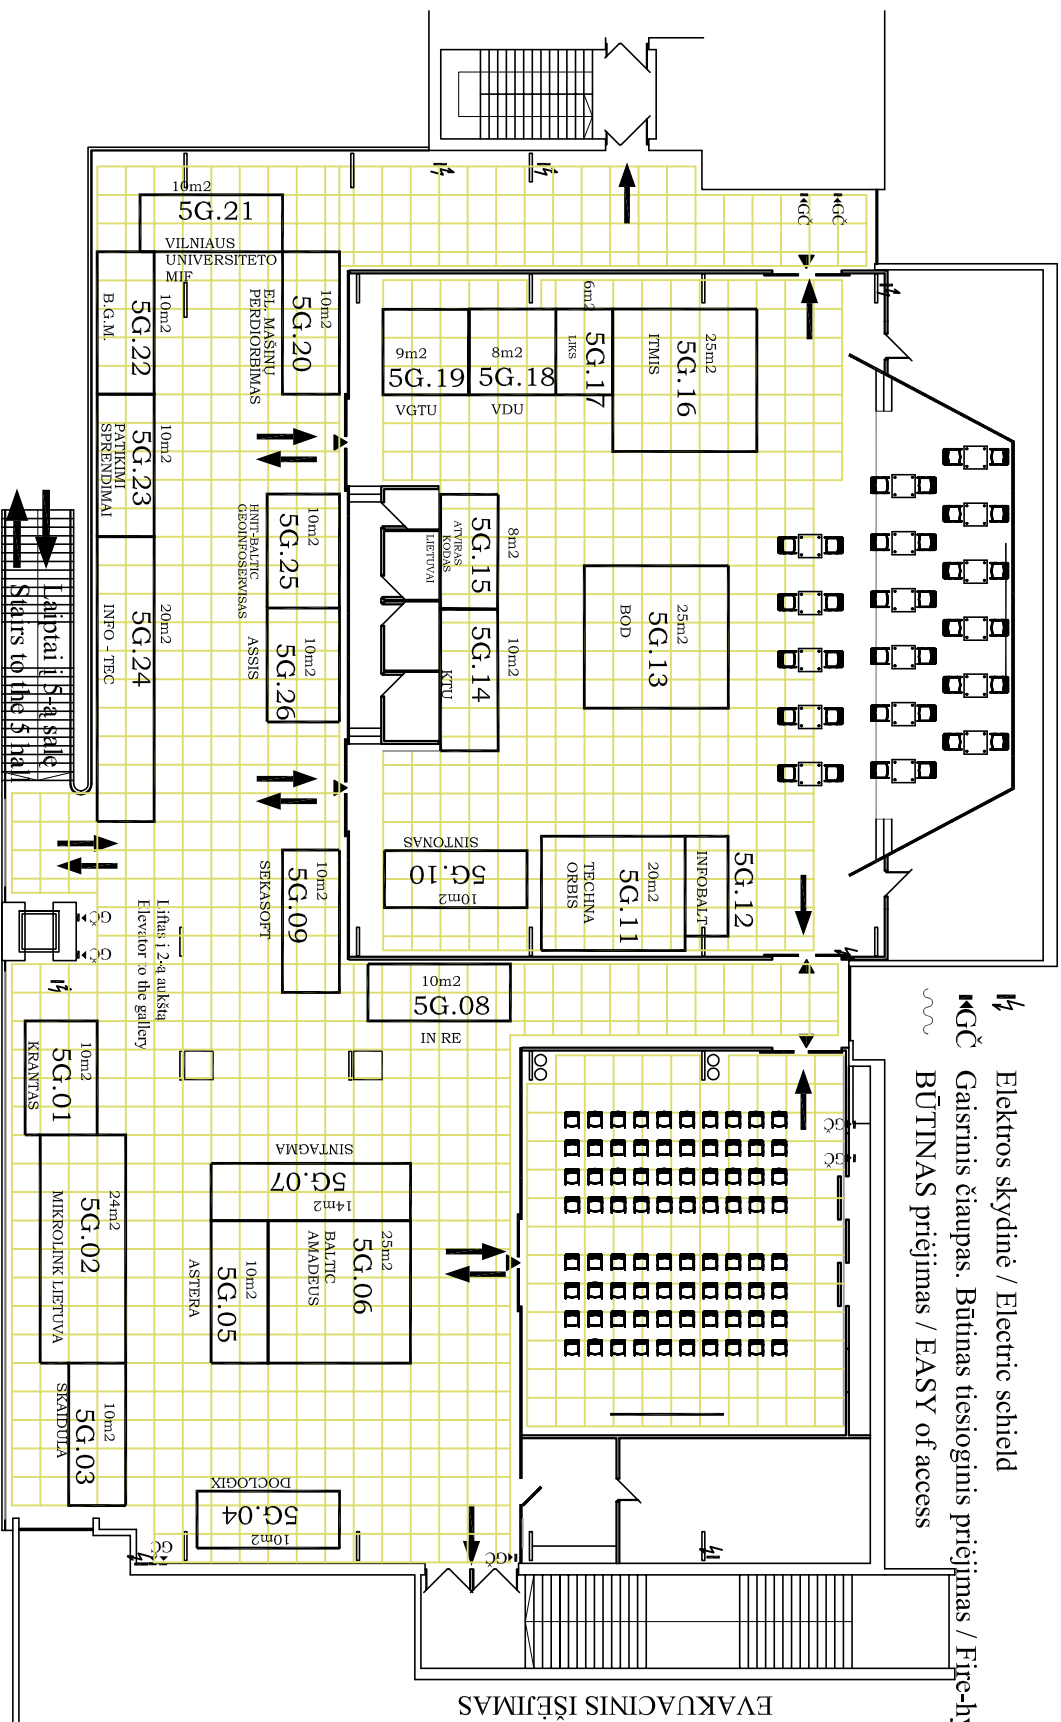

EVAKUACINIS IŠEJIMAS

PAGRINDINIS ĮEJIMAS IŠ 5-OŠ SALĖS
 MAIN ENTRANCE FROM HALL No 5

MASTELIS: 1 langelis = 1 m²
 SCALE: 1 square = 1 m²

ASMENYS BENDRAUTI / CONTACT PERSONS	Telefonas/Phone	Faksas / Fax
Projekto vadovas / Project Manager	+370 5 2686835	+370 5 2686826
Architektas / Architect	+370 5 2686852	+370 5 2686855
Projektuotojas / Assistant Architect	+370 5 2686854	+370 5 2686855
UŽIMTAS PLOTAS / EXHIBITION AREA (netto)	0000 m ²	
SALE PLOTAS / HALL AREA (bruto)	1545 m ²	